


EIGENTUMSWOHNUNGEN


FOEHRENWALDPARK BAD RAGAZ

HAUS A DACHGESCHOSS

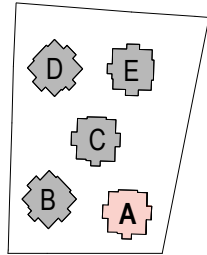

WOHNUNG A5 DACHGESCHOSS

5.5-Zi. Wohnung
Nettofläche 200.2 m²
Loggia 11.3 m²

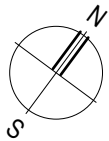

EIGENTUMSWOHNUNGEN

FOEHRENWALDPARK BAD RAGAZ

HAUS A UNTERGESCHOSS / UNG



WOHNUNG A1
UNTERGESCHOSS
Keller / Bastelraum 23.1 m²
Veloraum privat 4.7 m²

WOHNUNG A2
UNTERGESCHOSS
Keller / Bastelraum 13.3 m²
Veloraum privat 4.7 m²

WOHNUNG A3
UNTERGESCHOSS
Keller / Bastelraum 18.7 m²
Veloraum privat 6.1 m²

WOHNUNG A4
UNTERGESCHOSS
Keller / Bastelraum 15.8 m²
Veloraum privat 6.1 m²

WOHNUNG A5
UNTERGESCHOSS
Abstell / PP 13.9 m²
Keller / Abstell 17.2 m²
Weinkeller 3.8 m²
Keller 2 / WM/TU 13.5 m²
Veloraum privat 6.2 m²

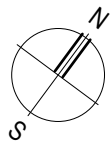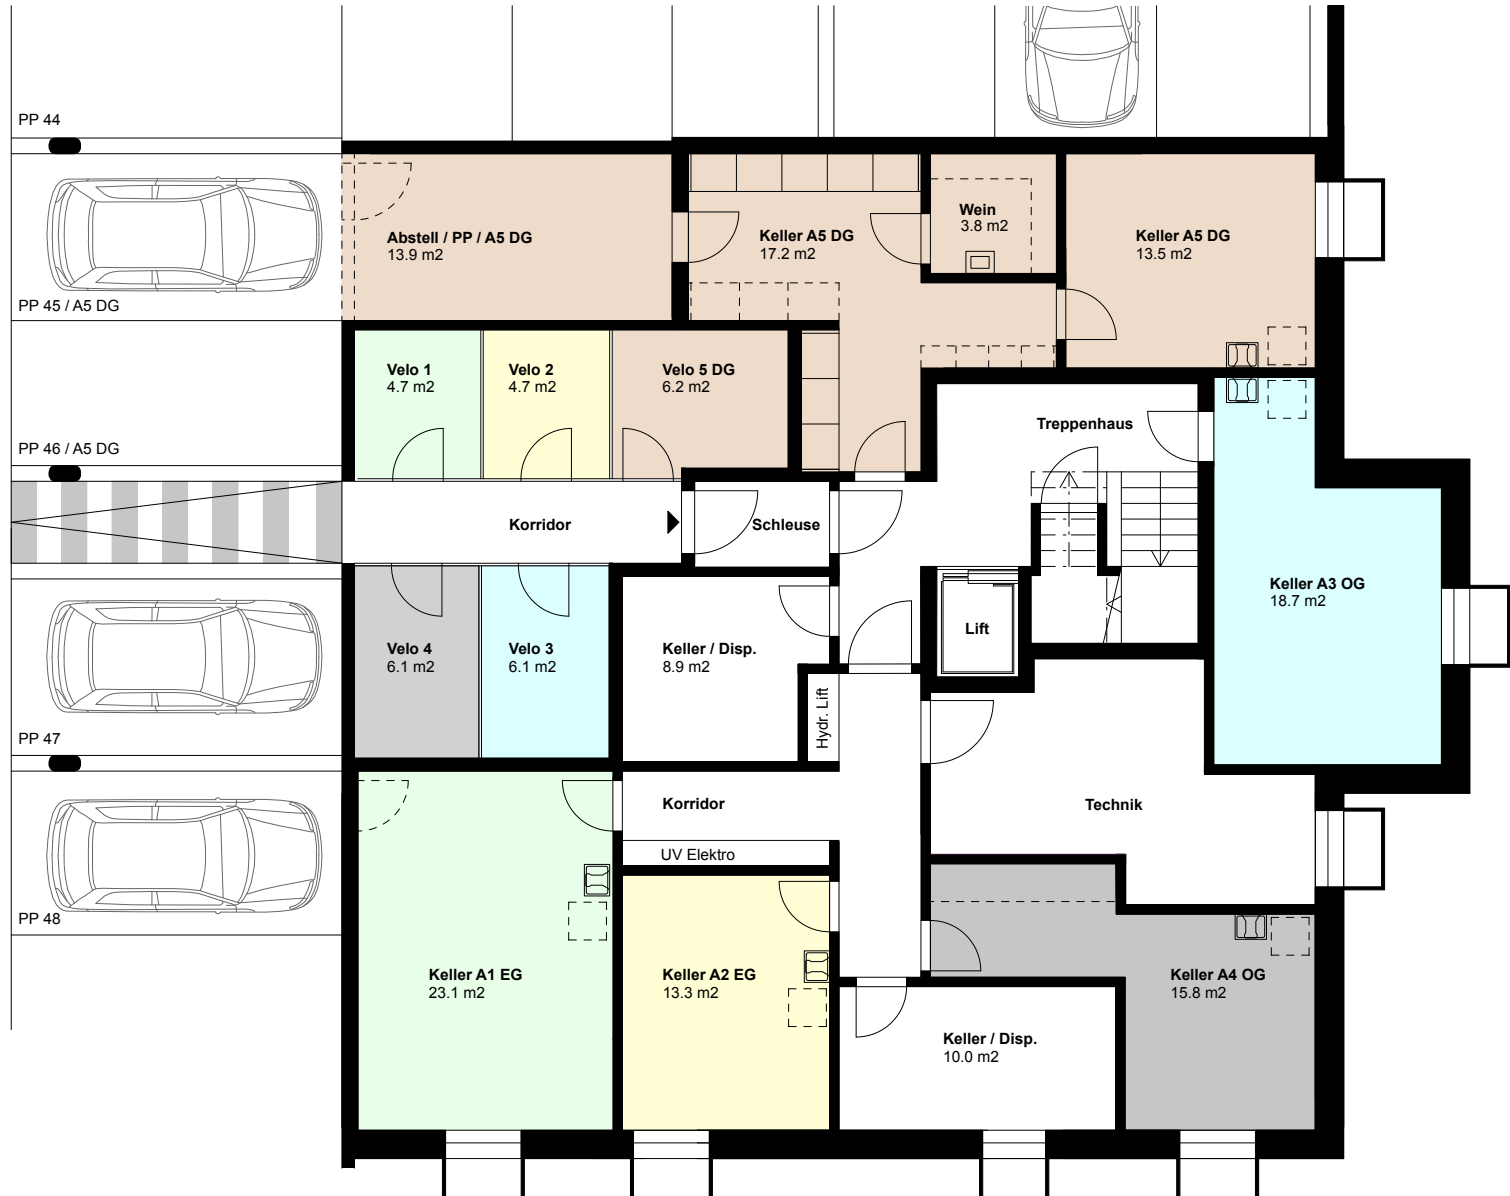

0 m 5 m