



EIGENTUMSWOHNUNGEN

FOEHRENWALDPARK BAD RAGAZ

HAUS B OBERGESCHOSS

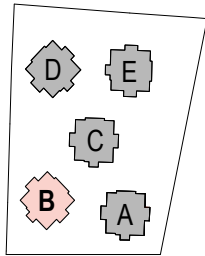

WOHNUNG B3
OBERGESCHOSS
3.5-Zi. Wohnung
Nettofläche 104.9 m²
Balkon 17.2 m²

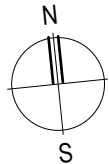

0 m 5 m

WOHNUNG B4
OBERGESCHOSS
4.5-Zi. Wohnung
Nettofläche 115.0 m²
Balkon 5.6 m²
Loggia 11.3 m²

EIGENTUMSWOHNUNGEN

FOEHRENWALDPARK BAD RAGAZ

HAUS B UNTERGESCHOSS / UNG



WOHNUNG B1
UNTERGESCHOSS
Keller / Bastelraum 10.4 m²
Veloraum privat 4.5 m²

WOHNUNG B2
UNTERGESCHOSS
Keller / Bastelraum 11.7 m²
Veloraum privat 4.4 m²

WOHNUNG B3
UNTERGESCHOSS
Keller / Bastelraum 10.0 m²
Veloraum privat 4.4 m²

WOHNUNG B4
UNTERGESCHOSS
Keller / Bastelraum 16.6 m²
Veloraum privat 6.4 m²

WOHNUNG B5
UNTERGESCHOSS
Keller / Abstell 20.8 m²
Korridor 5.4 m²
Keller 2 / WM/TU 11.4 m²
Weinkeller 5.0 m²
Veloraum privat 7.1 m²

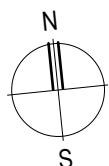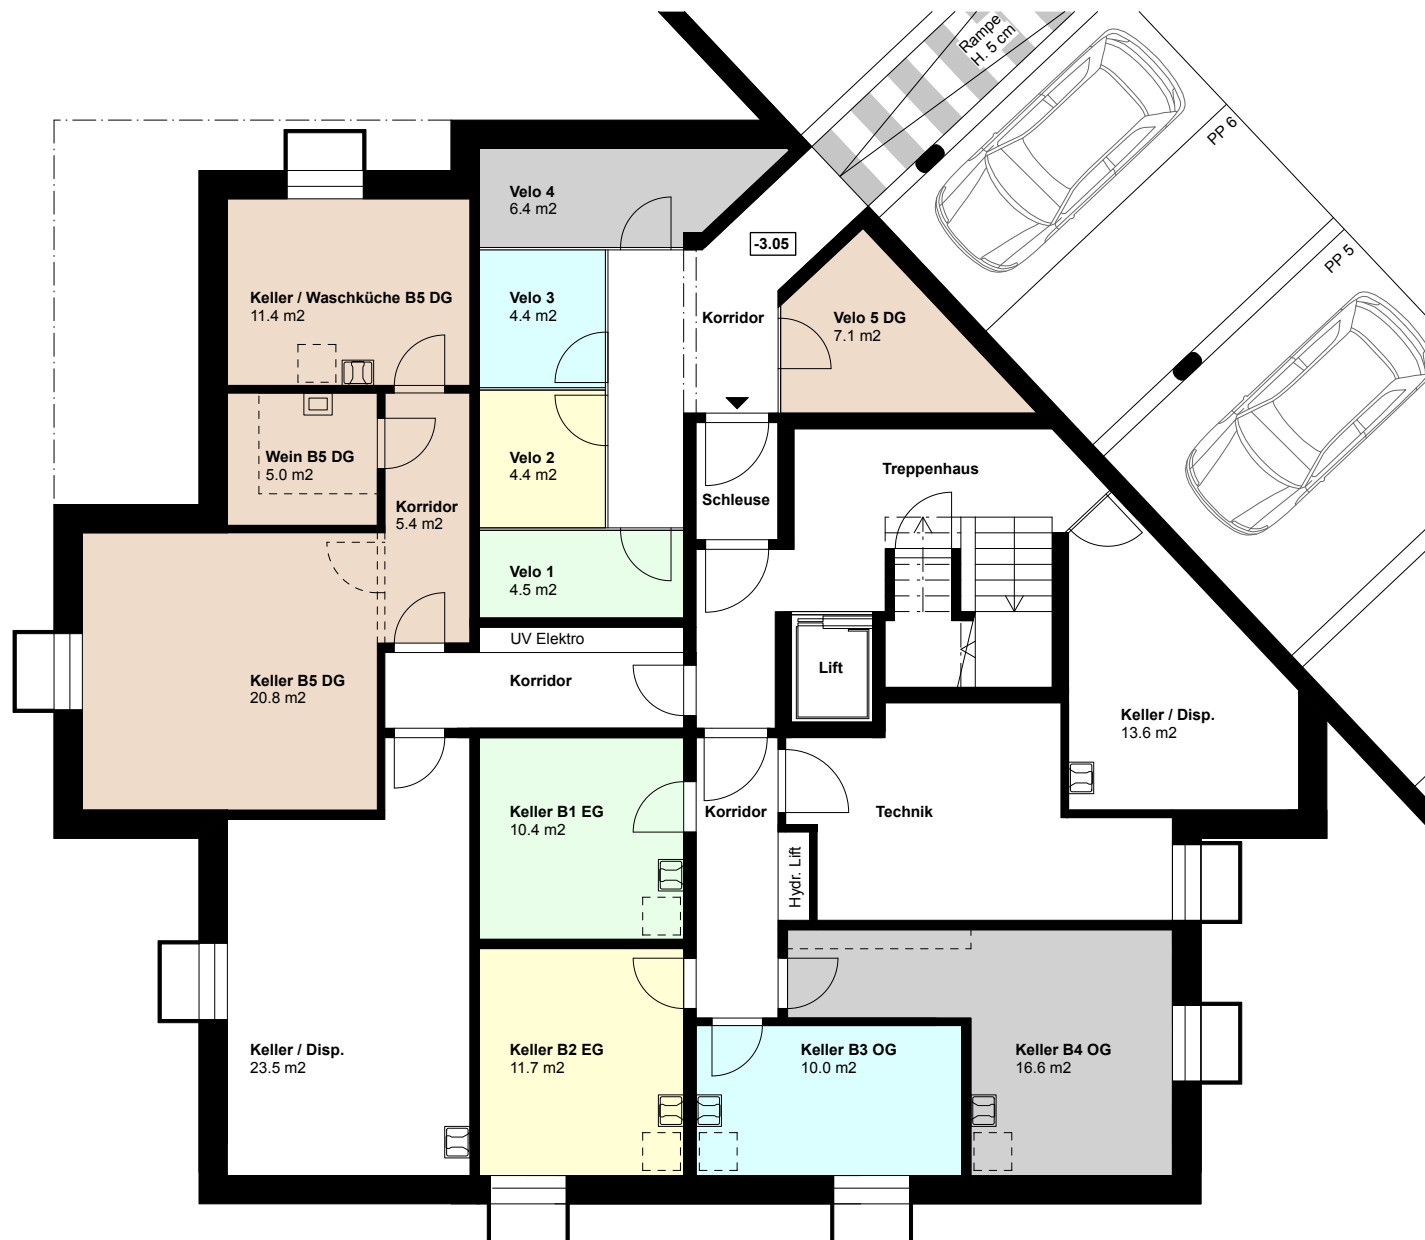

0 m 5 m