

EIGENTUMSWOHNUNGEN

FOEHRENWALDPARK BAD RAGAZ

HAUS A UNTERGESCHOSS / UNG



WOHNUNG A1
UNTERGESCHOSS
 Keller / Bastelraum 23.1 m²
 Veloraum privat 4.7 m²

WOHNUNG A2
UNTERGESCHOSS
 Keller / Bastelraum 13.3 m²
 Veloraum privat 4.7 m²

WOHNUNG A3
UNTERGESCHOSS
 Keller / Bastelraum 18.7 m²
 Veloraum privat 6.1 m²

WOHNUNG A4
UNTERGESCHOSS
 Keller / Bastelraum 15.8 m²
 Veloraum privat 6.1 m²

WOHNUNG A5
UNTERGESCHOSS
 Abstell / PP 13.9 m²
 Keller / Abstell 17.2 m²
 Weinkeller 3.8 m²
 Keller 2 / WM/TU 13.5 m²
 Veloraum privat 6.2 m²

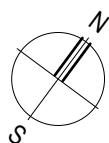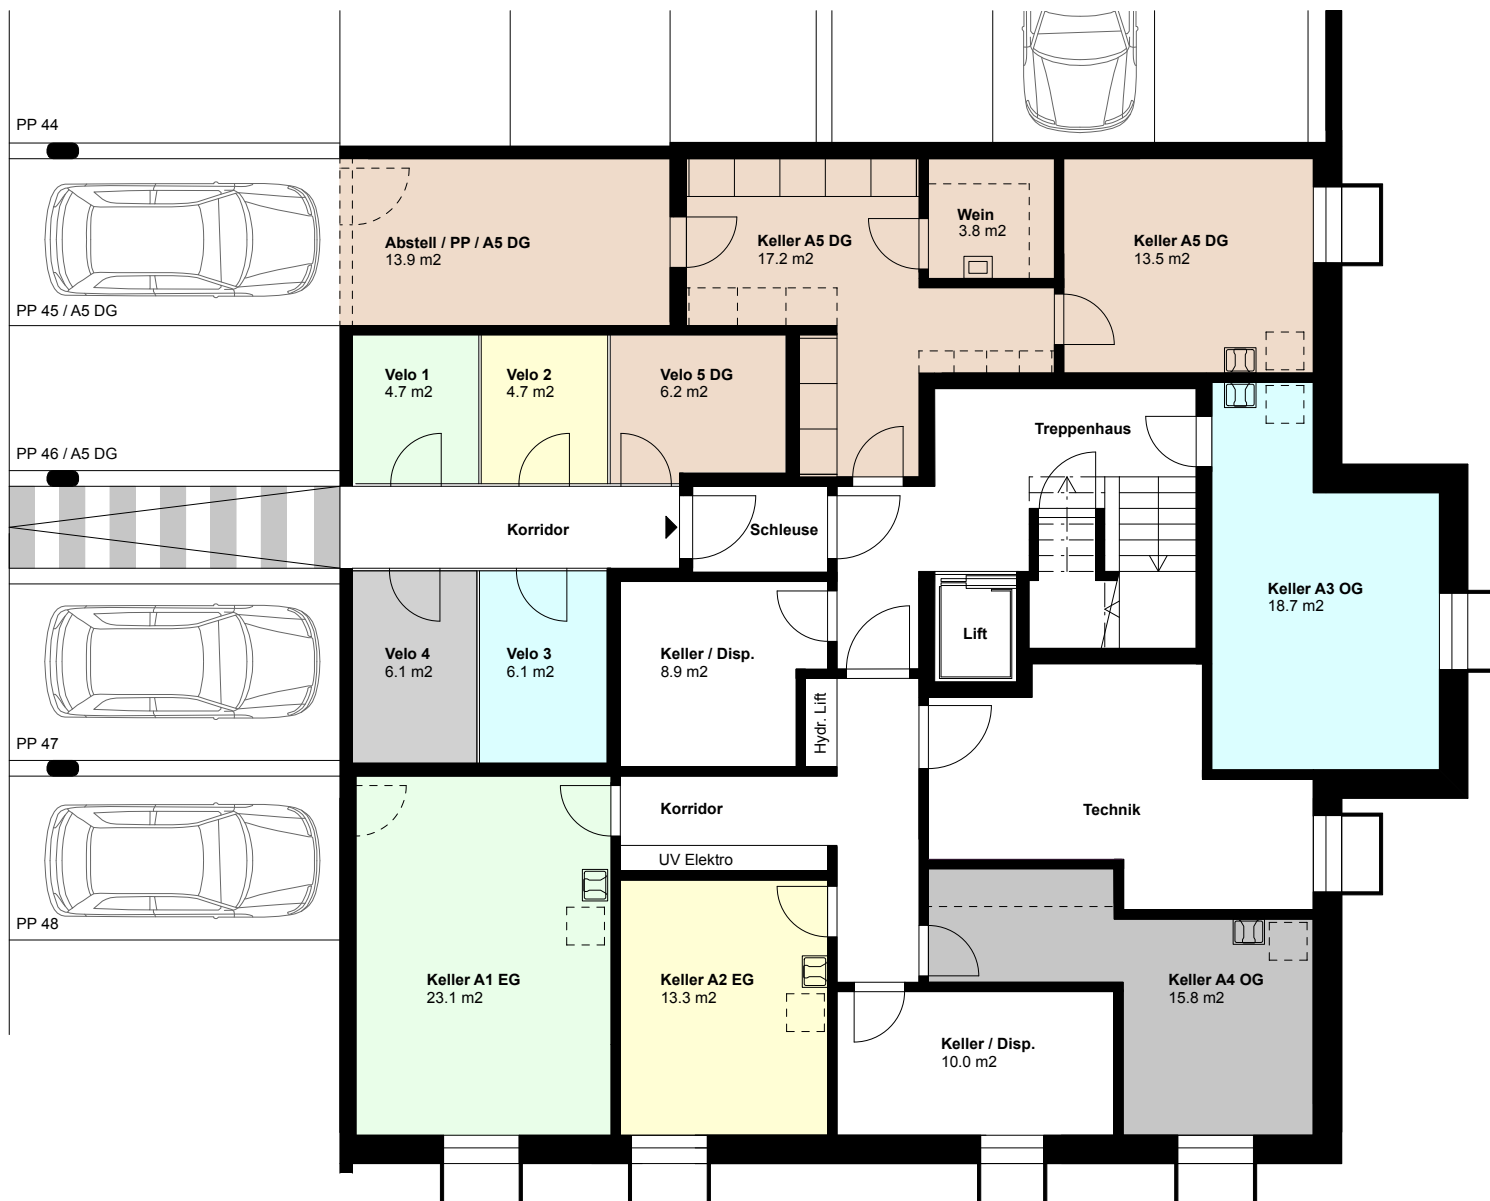

0 m 5 m