

EIGENTUMSWOHNUNGEN

FOEHRENWALDPARK BAD RAGAZ

HAUS B UNTERGESCHOSS / UNG



WOHNUNG B1
UNTERGESCHOSS
 Keller / Bastelraum 10.4 m²
 Veloraum privat 4.5 m²

WOHNUNG B2
UNTERGESCHOSS
 Keller / Bastelraum 11.7 m²
 Veloraum privat 4.4 m²

WOHNUNG B3
UNTERGESCHOSS
 Keller / Bastelraum 10.0 m²
 Veloraum privat 4.4 m²

WOHNUNG B4
UNTERGESCHOSS
 Keller / Bastelraum 16.6 m²
 Veloraum privat 6.4 m²

WOHNUNG B5
UNTERGESCHOSS
 Keller / Abstell 20.8 m²
 Korridor 5.4 m²
 Keller 2 / WM/TU 11.4 m²
 Weinkeller 5.0 m²
 Veloraum privat 7.1 m²

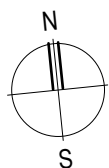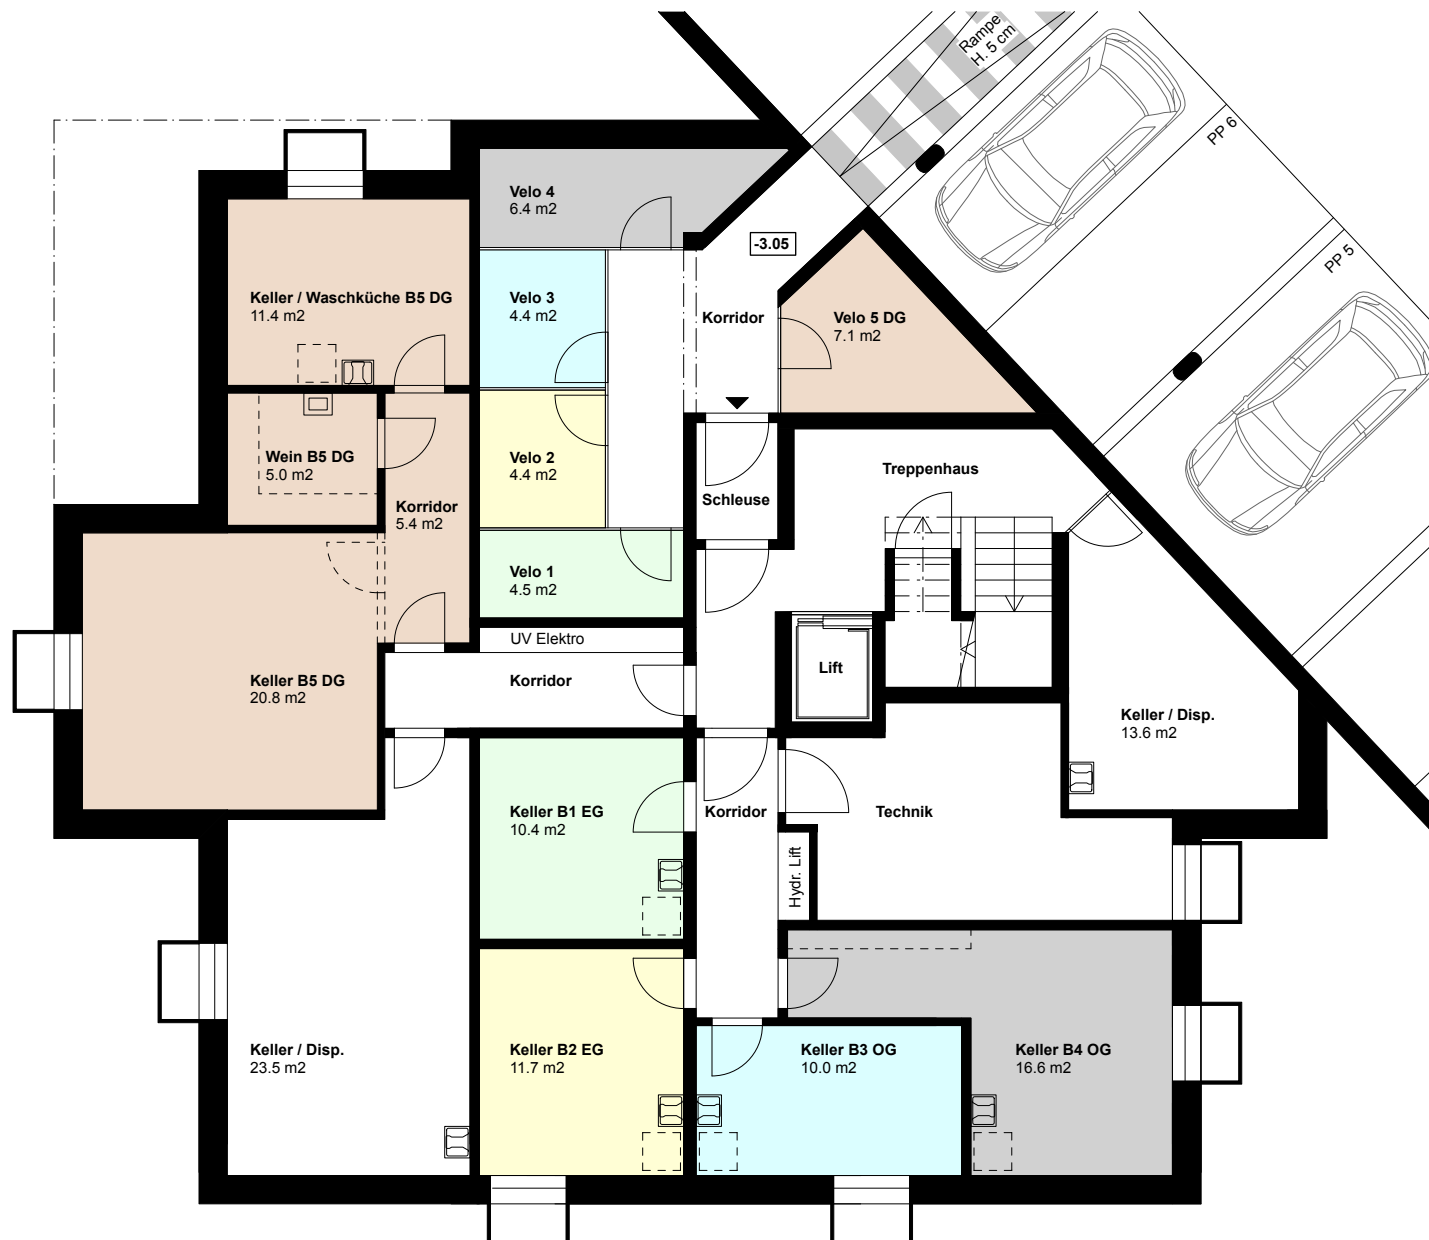

0 m 5 m